






FACHADA FRENTE

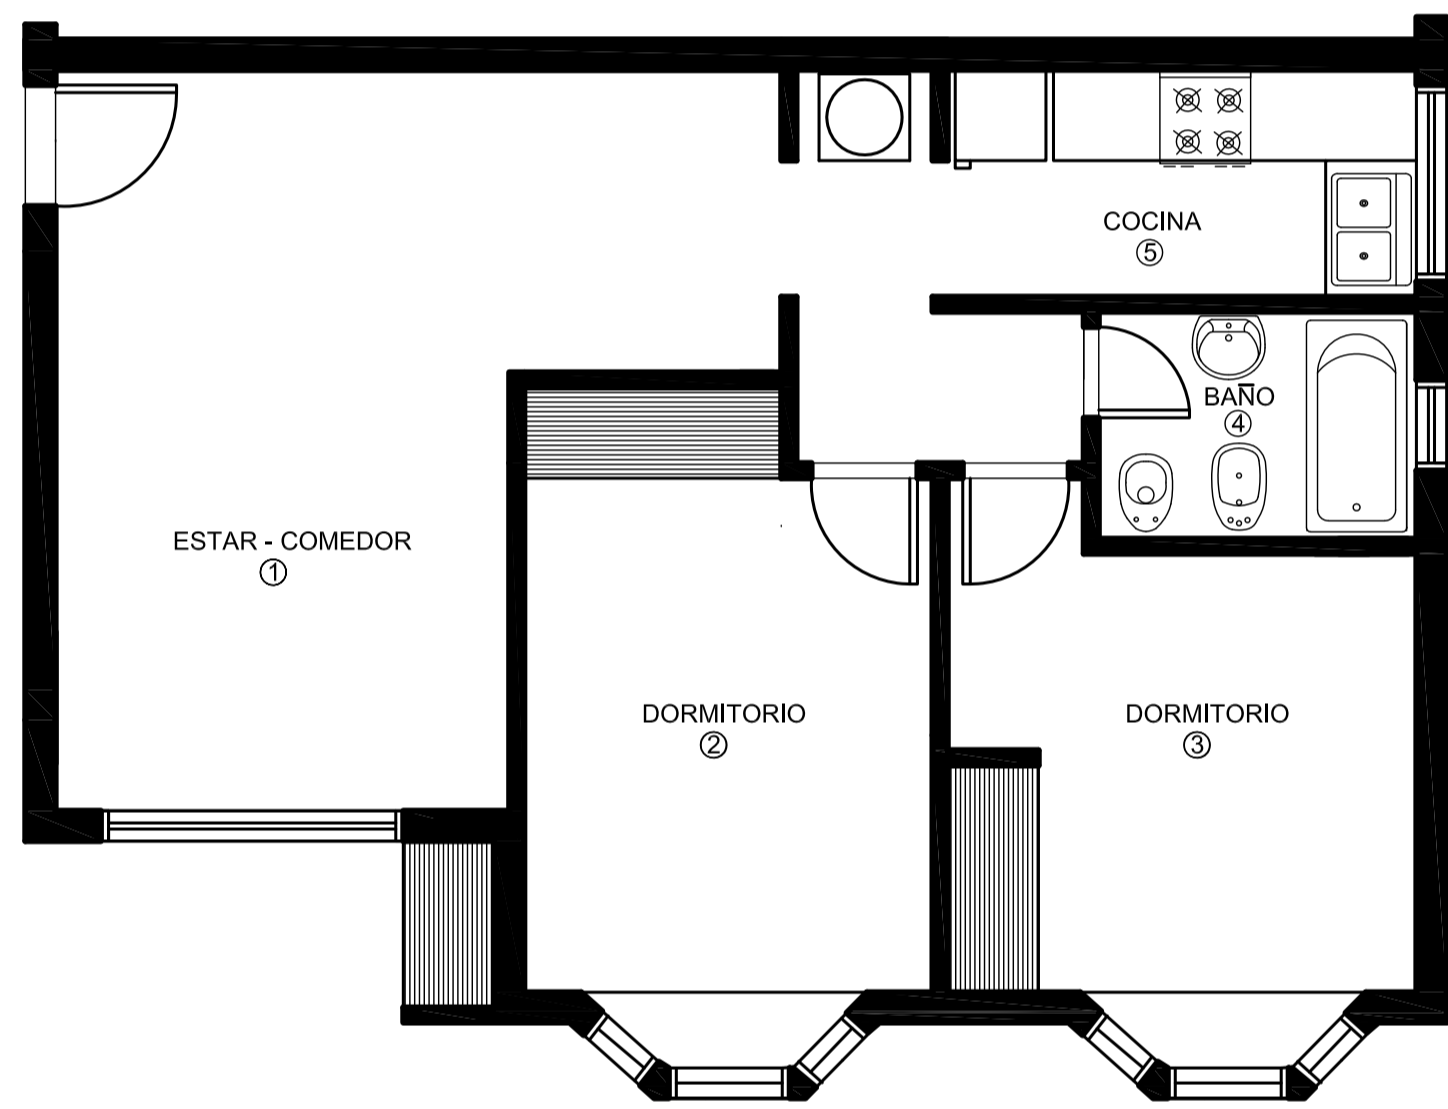


PLANTA BAJA

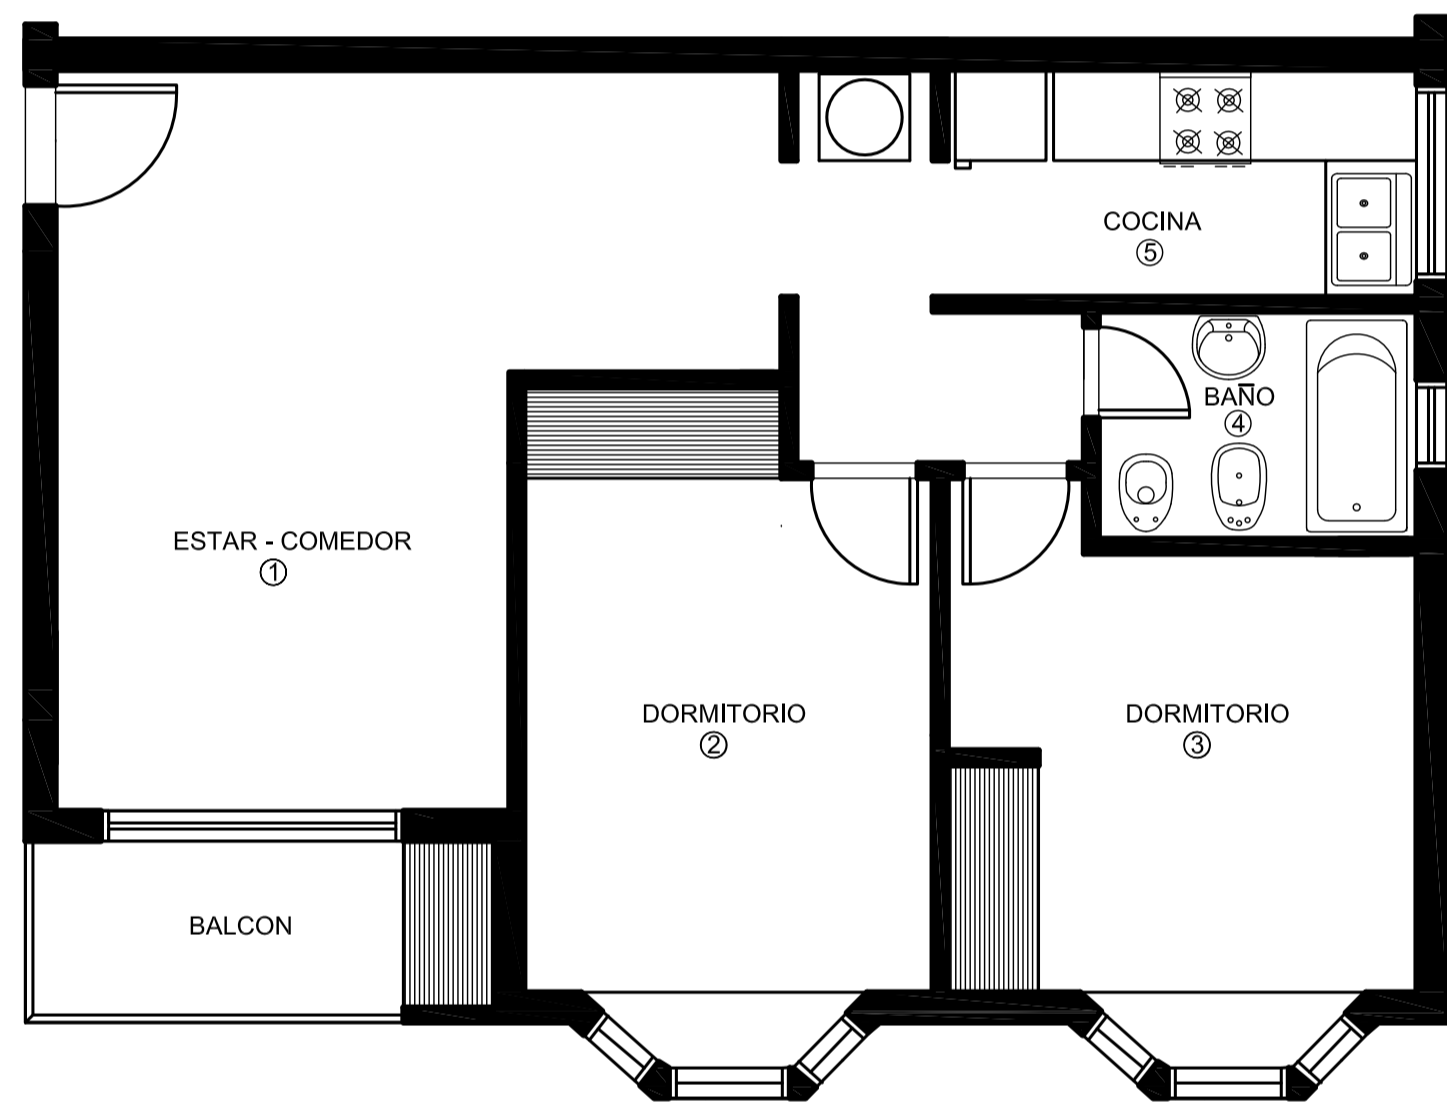

PLANTA ALTA

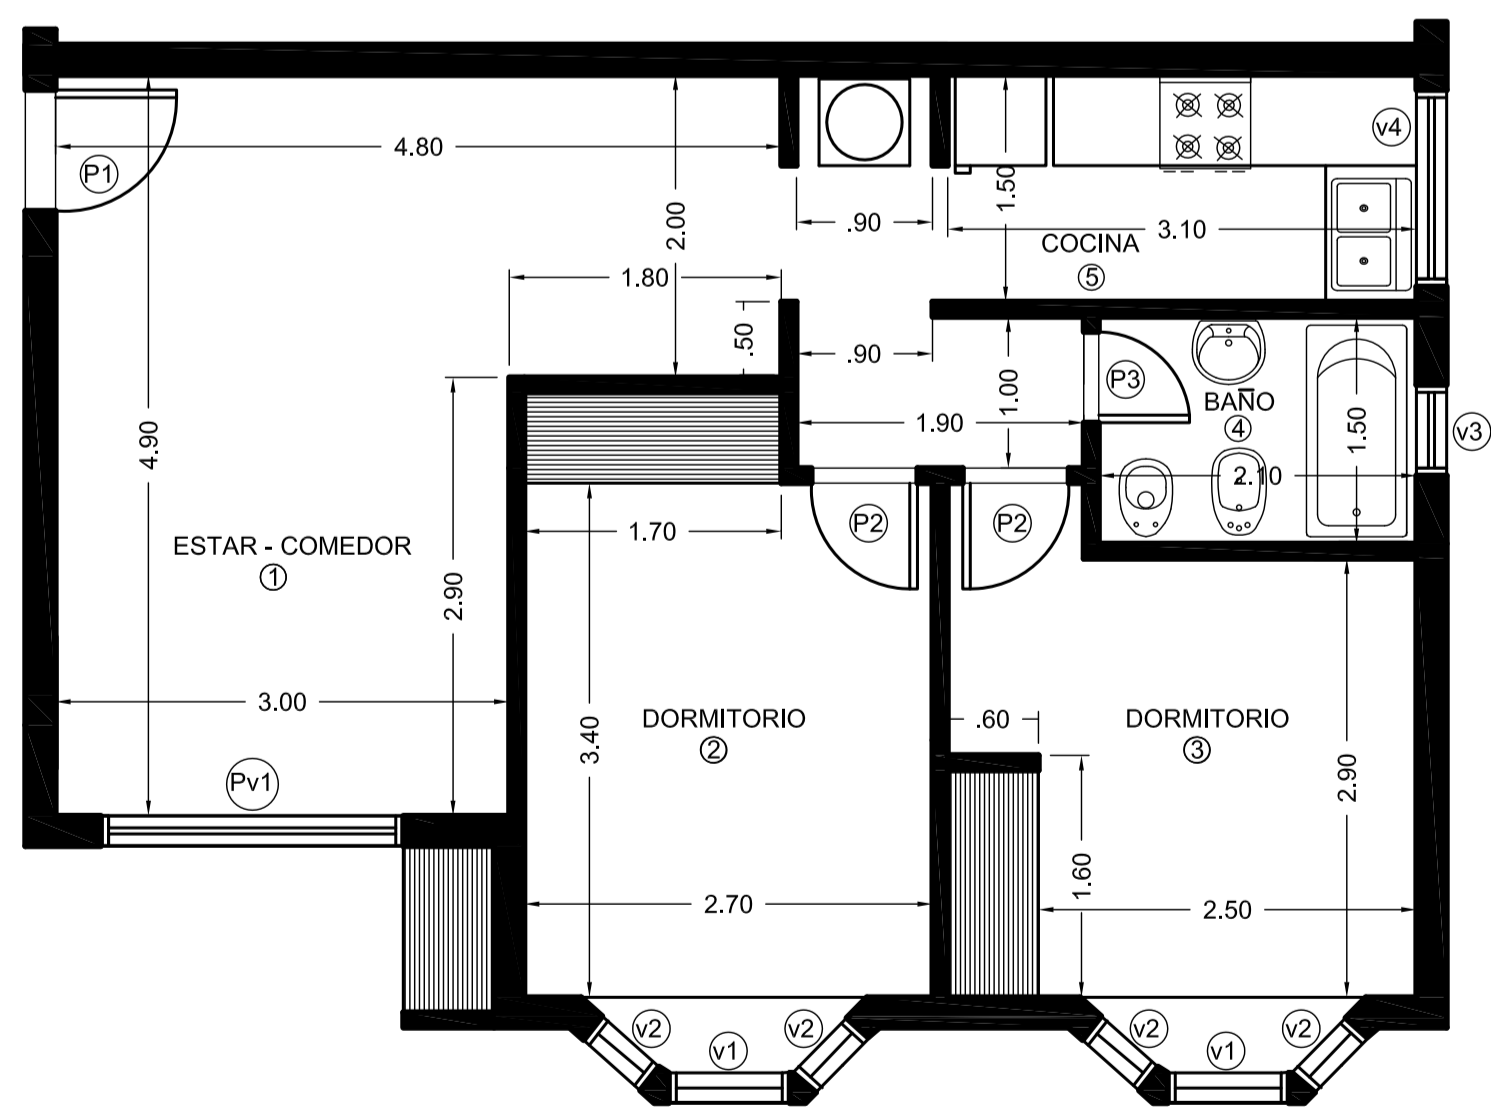

PLANTA BAJA

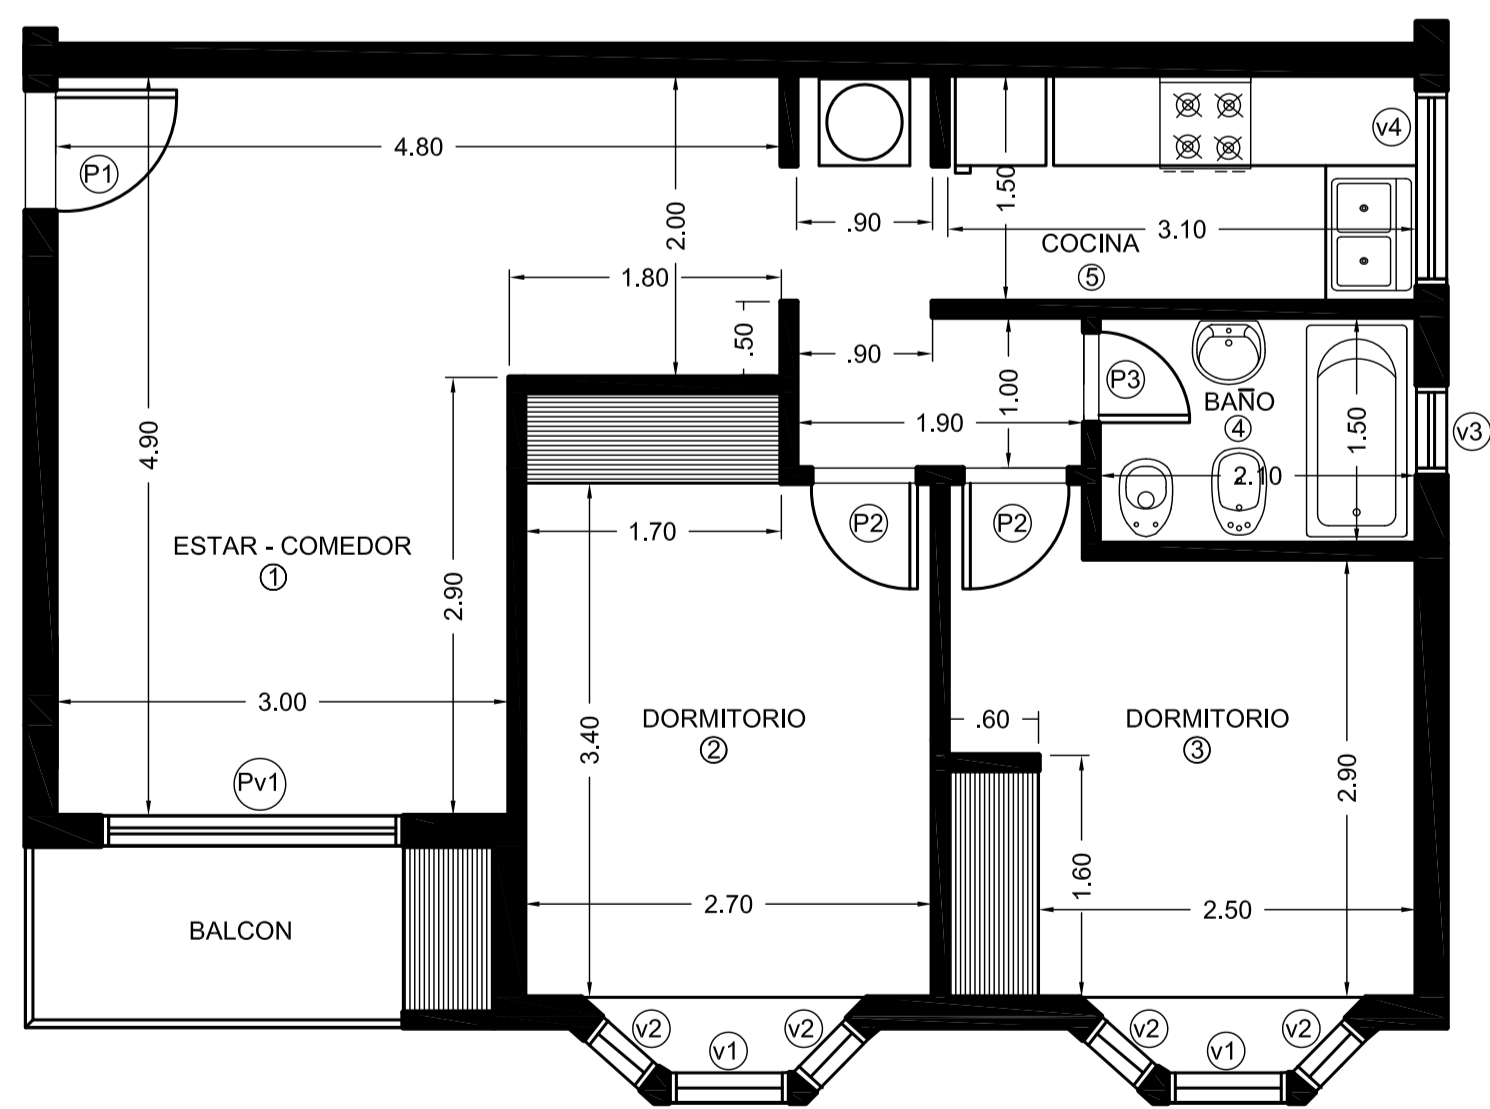

PLANTA ALTA